Strom Plumbing
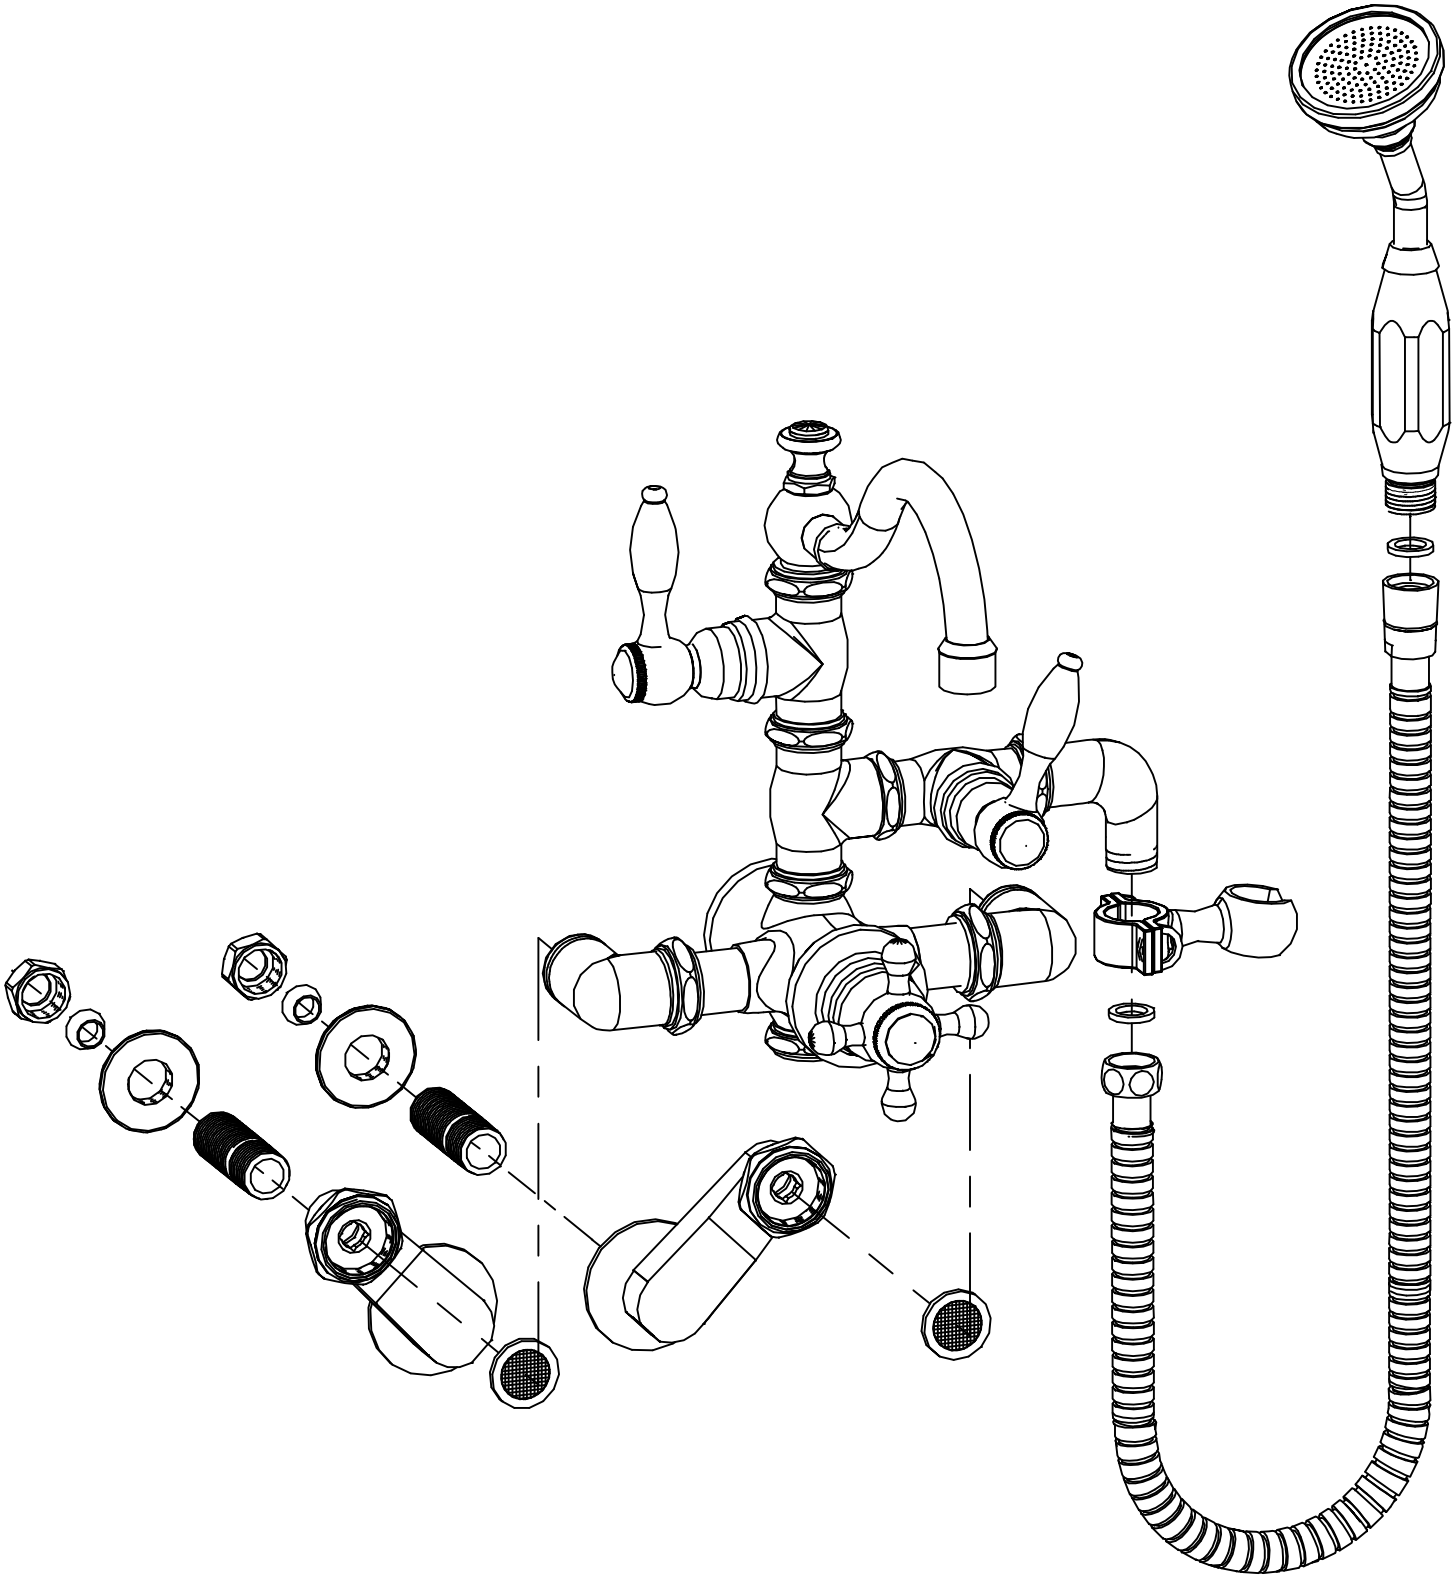
P1017